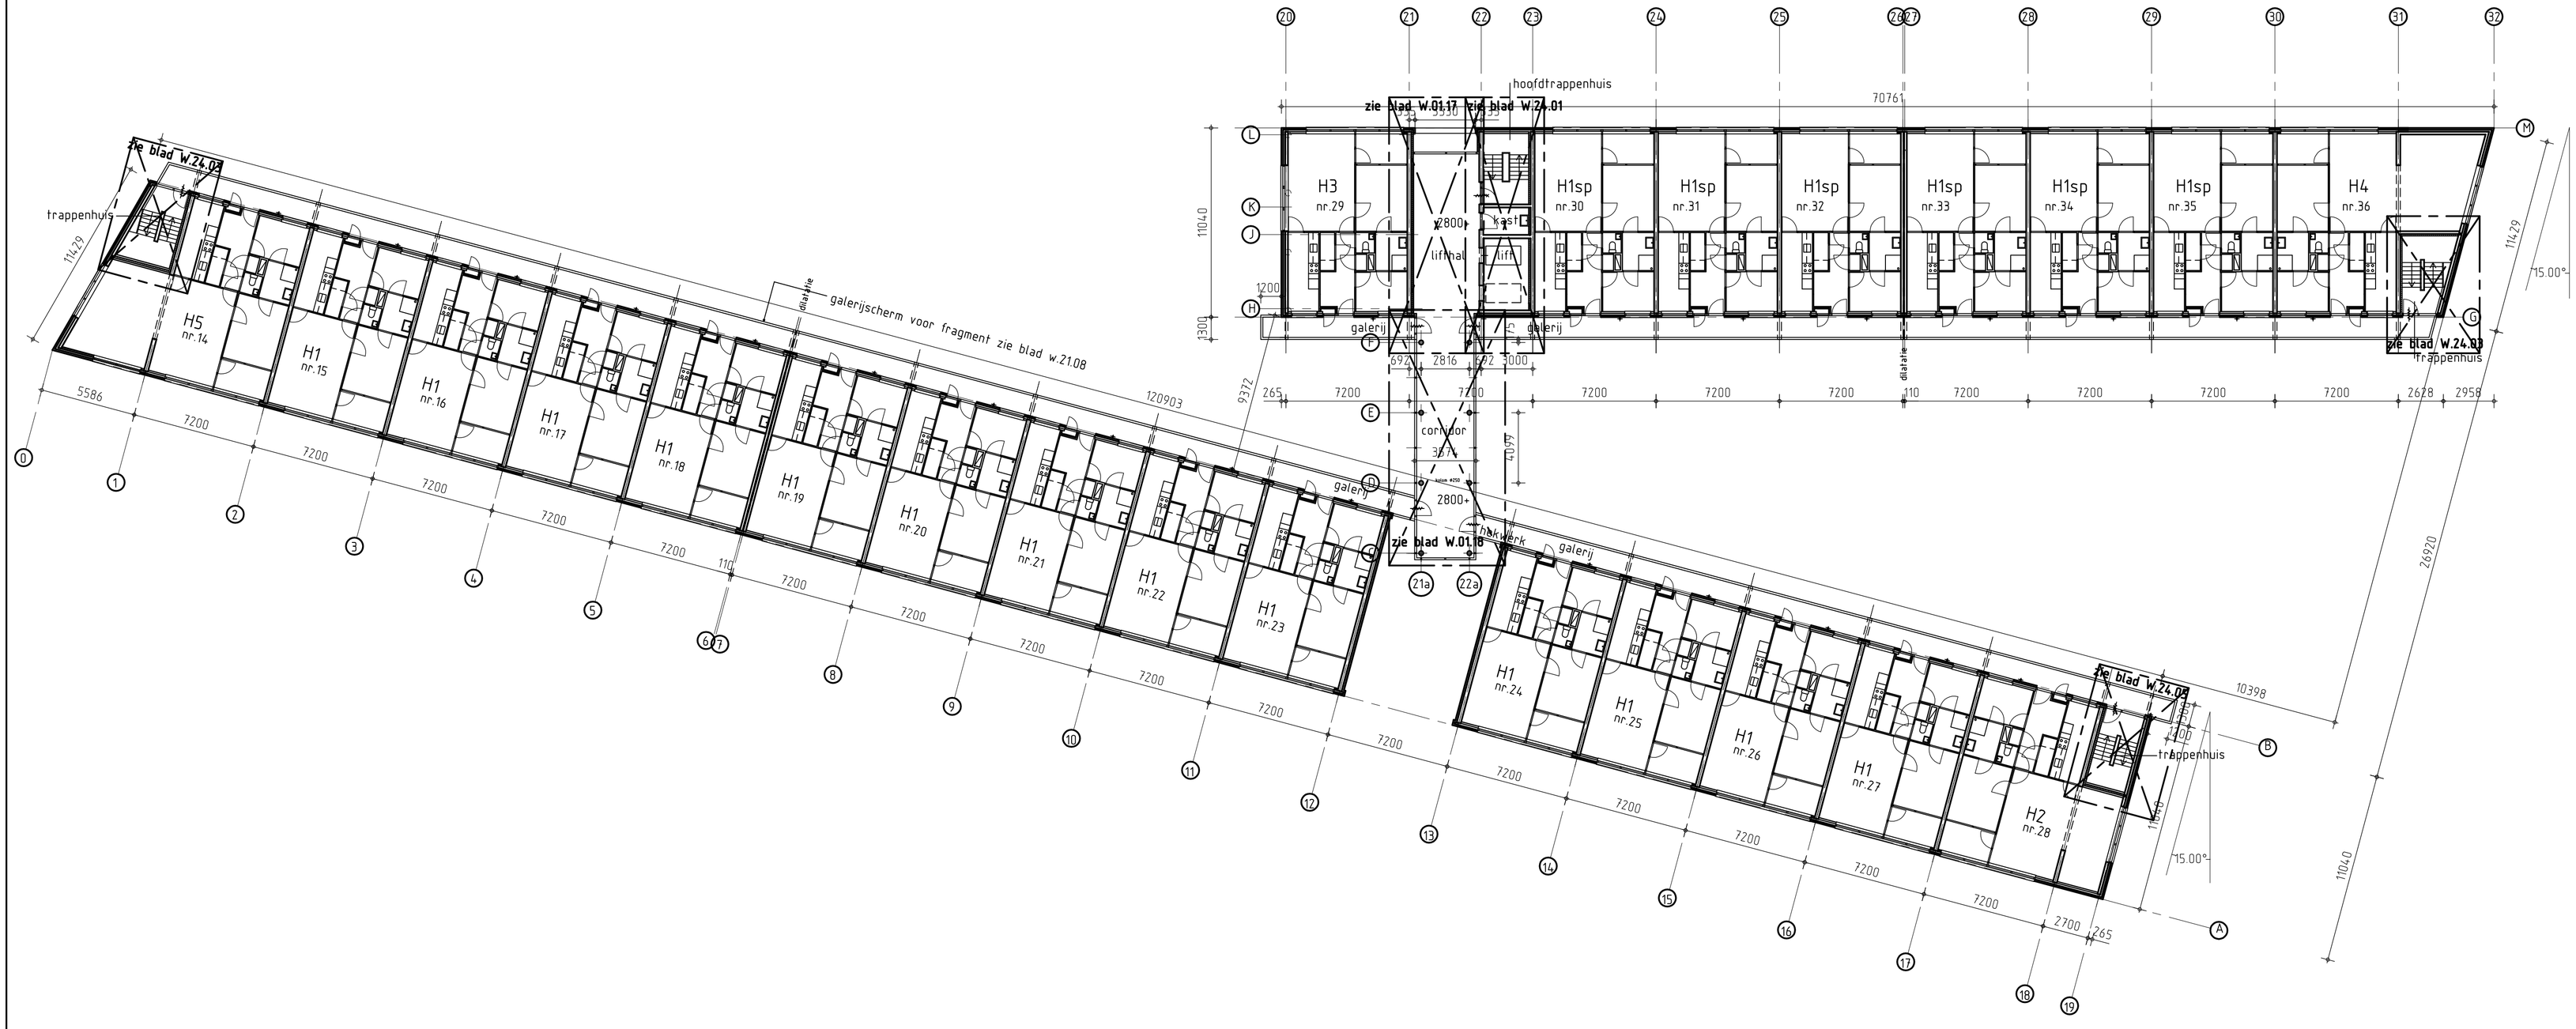

deze tekening alleen gebruiken voor totaaloverzicht

0 5 10 15 20 M

dejong Hoogveld deKat

a r c h i t e k t e n

Uniceflaan 1, 3527 WX, postbus 3328, 3502 GH Utrecht tel. 030 – 296 40 60 telefax 030 – 296 34 36

opdrachtgever: W.B.V. Het Oosten
projekt: CZAN Jeugdland Amsterdam
projektnr: 95214
arch.medewr. N.Melman

plattegrond totaaloverzicht nivo 1 p=2800+

W.01.02

| | | |